


**План объекта**  
**«Приемо-сдаточный пункт нефти на Лугинецком НГКМ»**

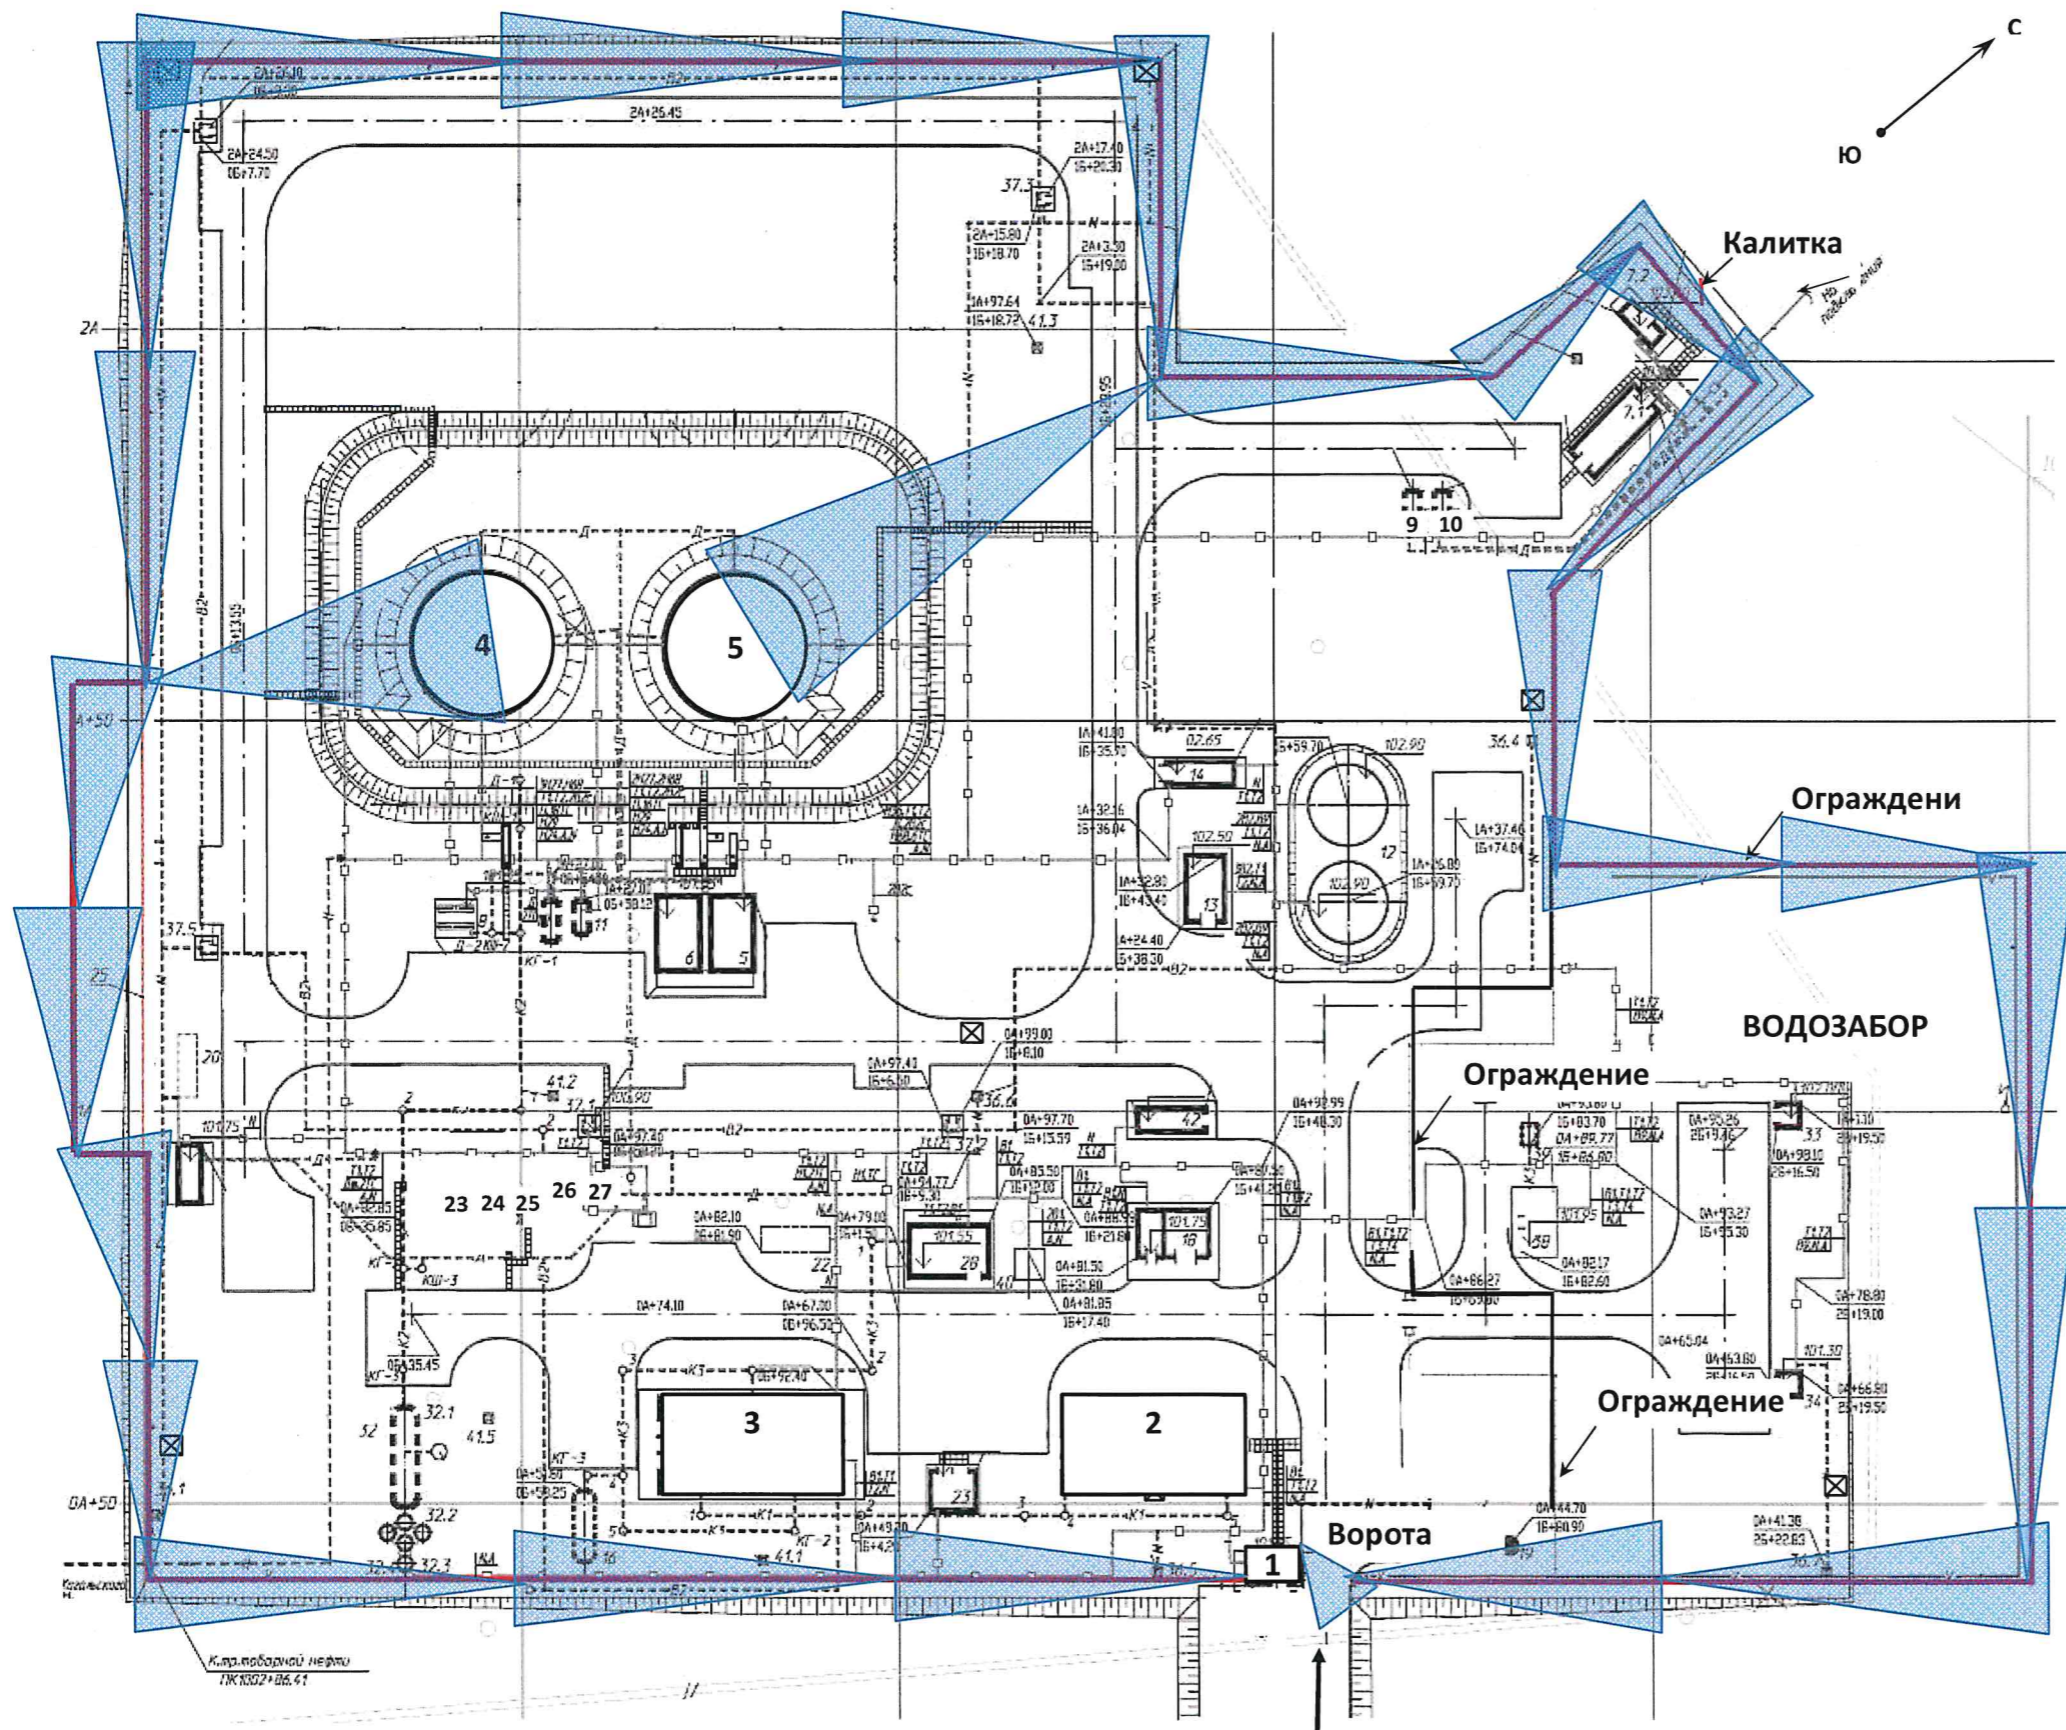

Экспликация зданий и сооружений	
1	Контрольно-пропускной пункт
2	Операторная
3	Испытательная лаборатория
4	Резервуар нефти РВС 3000 №1
5	Резервуар нефти РВС 3000 №2

Условные обозначения	
→	направление движения
⊠	мачта прожекторная
	Условные секторы обзора видеокамер (конкретное количество видеокамер по периметру и секторы обзора определяется при проектировании согласно техническому заданию!)

Шаг сетки 50 м  
 Длина периметра 950 метров

Начальник  
 отдела безопасности ООО "Норд Империл" *С.Н. Папонин*

